



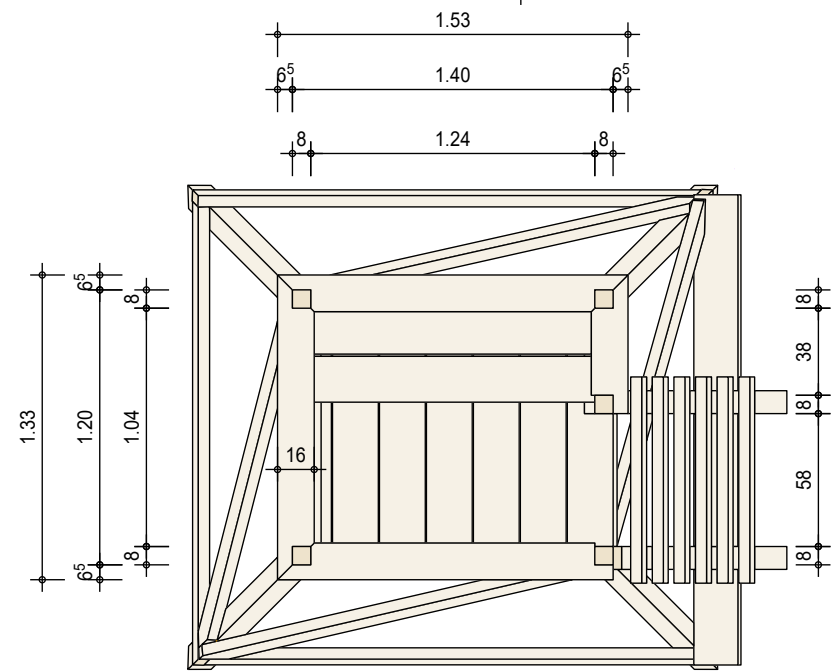


Schnitt: Z-Z
Maßstab: 1:33

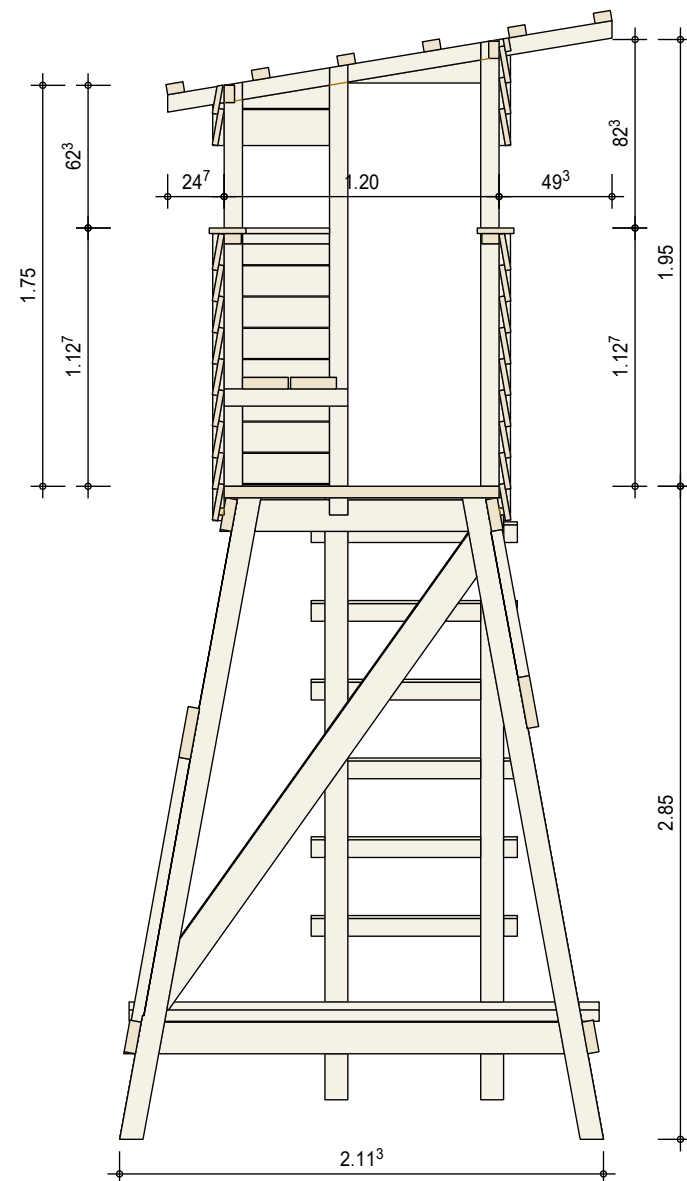


Schnitt: B-B
Maßstab: 1:33

Schnitt: A-A
Maßstab: 1:33

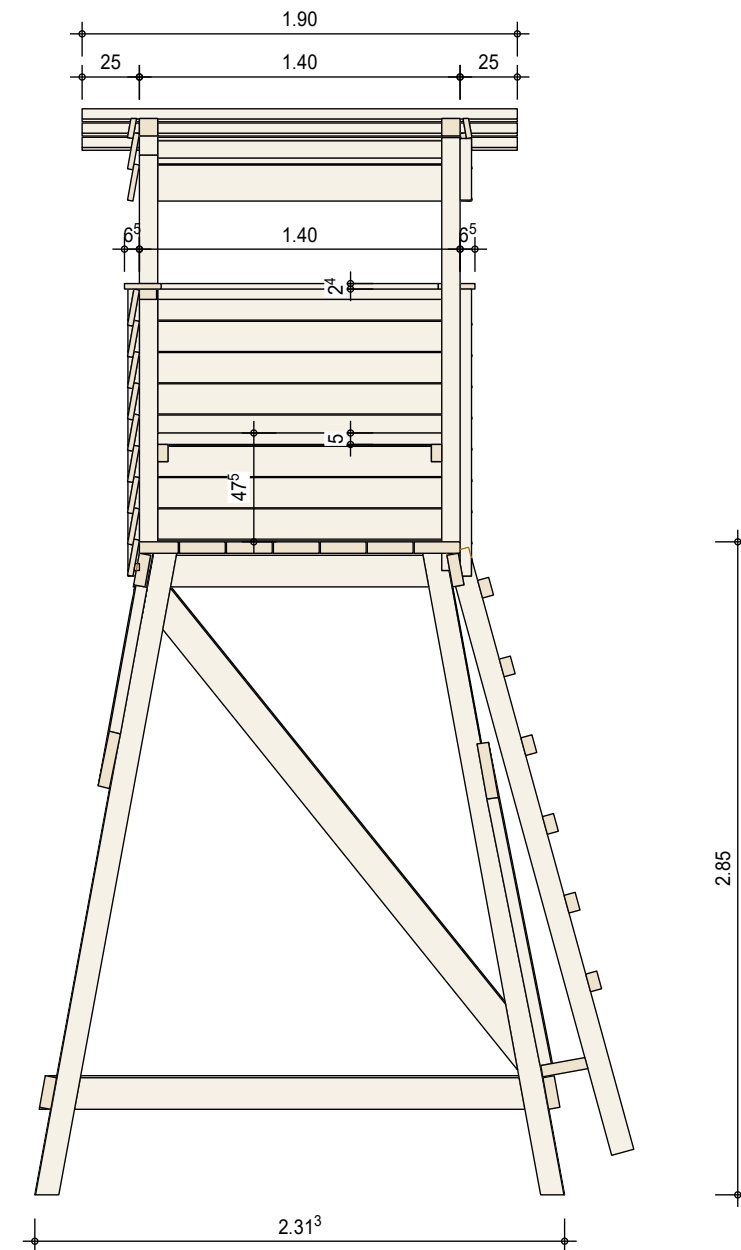

Ansicht: Axonometrie
Maßstab: 1:57

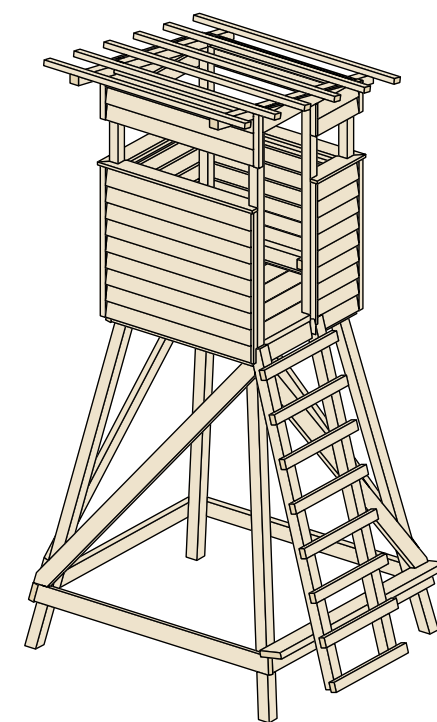

Die veröffentlichten Zeichnungen dienen ausschließlich zu Informationszwecken. Sie stellen weder eine geprüfte statische Berechnung noch eine verbindliche Bauanleitung dar, und basieren auf Erfahrungswerten des Planverfassers..
Der Nachbau erfolgt eigenverantwortlich und auf eigenes Risiko.
Für die ordnungsgemäße Konstruktion, standsichere Ausführung, Materialwahl sowie die Einhaltung gesetzlicher Bestimmungen ist ausschließlich die ausführende Person verantwortlich.
Der Planverfasser übernimmt keine Haftung für direkte oder indirekte Schäden, Personen- oder Sachschäden, die aus dem Nachbau oder der Nutzung des Hochstandes entstehen.

Projekt: offene Kanzel
Plan Nr.: 001
exportiert aus:

Bauherr:
Bearbeiter:
erstellt am: 03.03.2026

MHB HOLZ UND BAU GMBH
IM MOSTVIERTEL
Baumeister & Zimmermeister
Dachdecker & Spengler